


VIP-X OHJAUSKESKUS

N:o

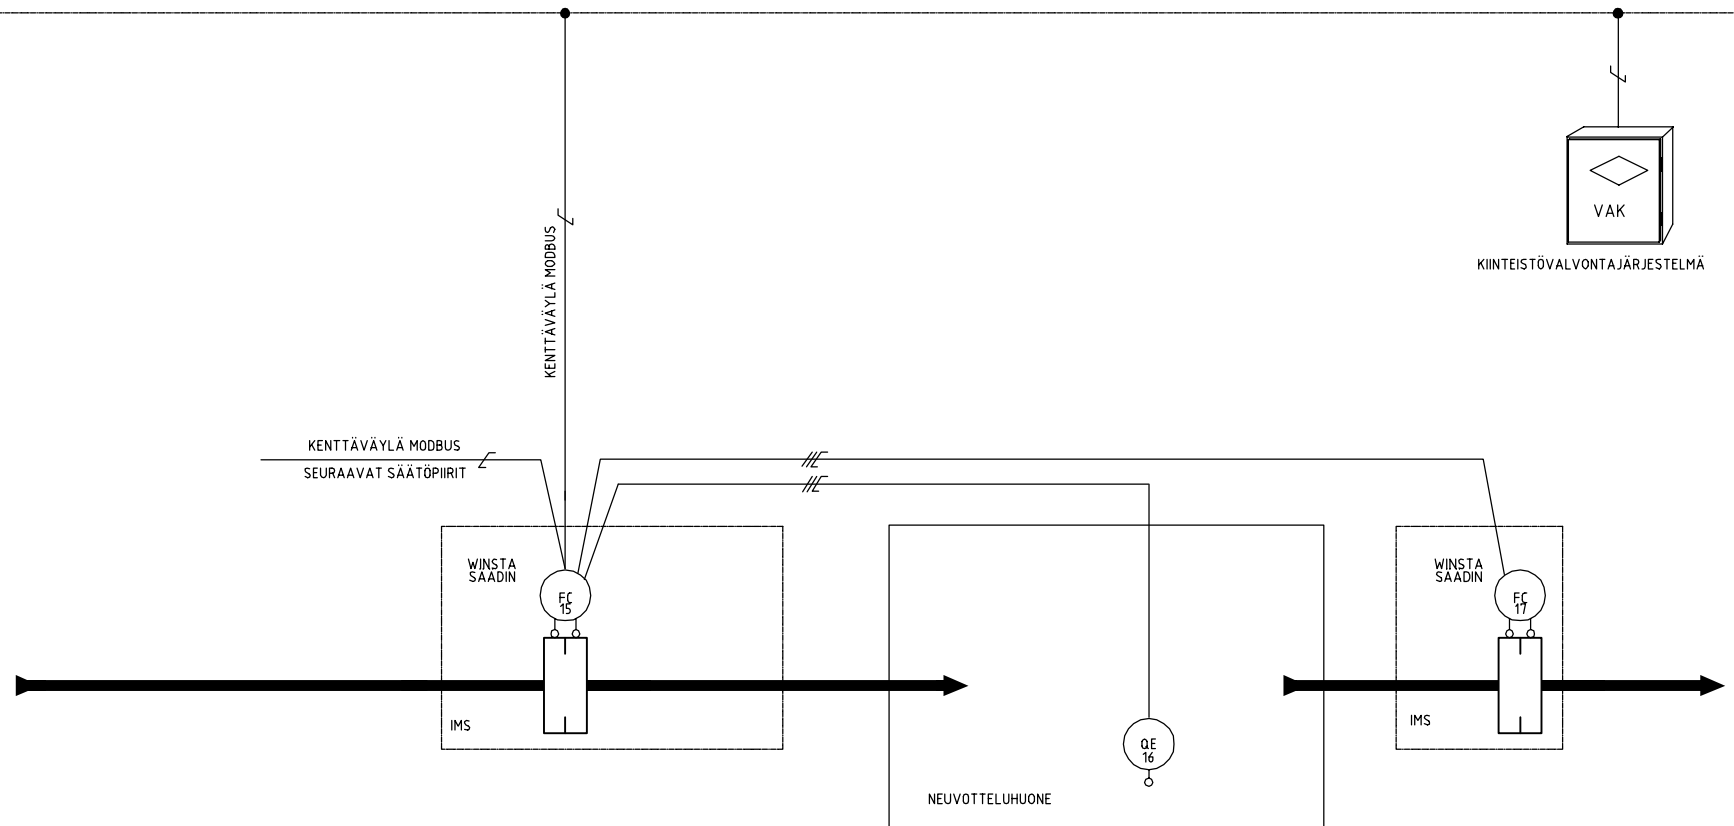

MERKINTÖJEN SELITYKSET

- /- = UUSI KAAPELI
- // = LAITETOM. SISÄLTYVÄ KAAPELI



**TEKNOCALOR**  
Sinikellonkuja 4, 01300 VANTAA  
PUH. +358 (0)10 8201100

Rakennuskohteen nimi ja osoite

**TEKNOCALOR**  
SUUNNITTELUOHJEISTUS MATERIAALI

Piirustuksen sisältö

**SÄÄTÖKAAVIO**  
IMS-PELLIT JA OHJAUSKESKUS

Piirt. **JRL**

Suunn. **JRL**

Vast. **JSN**

Pvm. **18.10.2013**

CAD ..\Toteutussuunnittelu\Säätökaaviot\6018.dwg

Suun.ala

**RAU**

Projekti n:o **H07029.P000**


Piir. n:o  
**6018**



Muutos

Hanketunn.

Sivu n:o

**1/3**

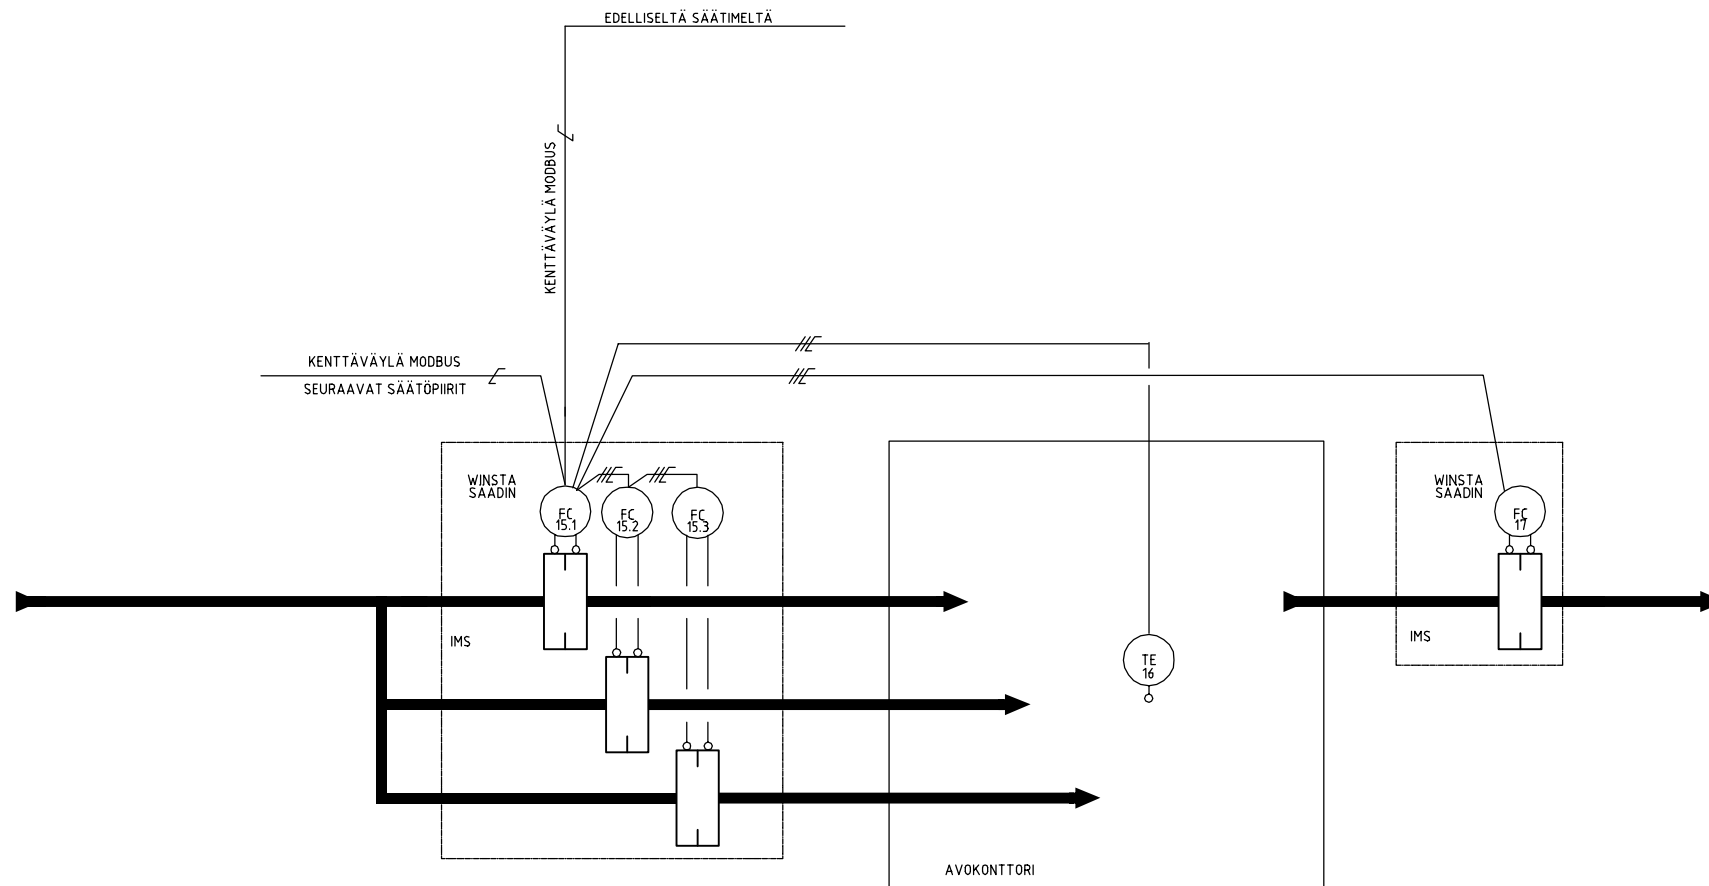

  MERKINTÖJEN SELITYKSET  
 = UUSI KAAPELI  
 = LAITTOIM. SISÄLTYVÄ KAAPELI

Rakennuskohteen nimi ja osoite




**TEKNOCALOR**  
 Sinikellonkuja 4, 01300 VANTAA  
 PUH. +358 (0)10 8201100

**TEKNOCALOR**  
 SUUNNITTELUOHJEISTUS MATERIAALI

Piirustuksen sisältö

**SÄÄTÖKAAVIO**  
 IMS-PELLIT JA OHJAUSKESKUS

Piirt.	JRL	CAD	..\Toteutussuunnittelu\Säätökaaviot\6018.dwg		
Suunn.	JRL	Suun.ala	Piir. n:o	Muutos	Sivu n:o
Vast.	JSN	<b>RAU</b>	<b>6018</b>		2/3
Pvm.	18.10.2013	Projekti n:o	H07029.P000	Hanketunn.	

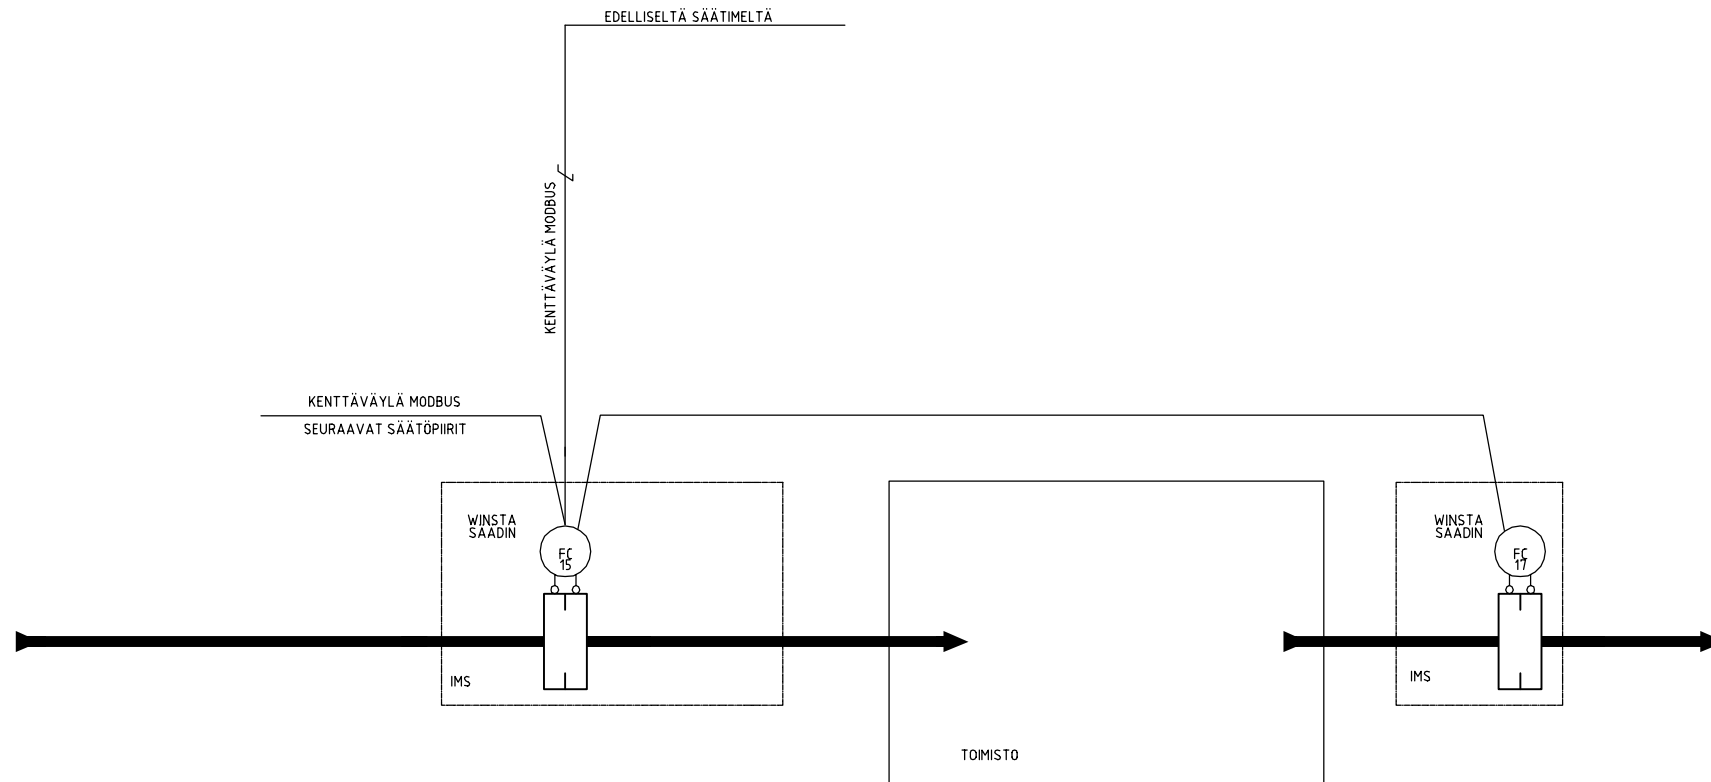

MERKINTÖJEN SELITYKSET  
 = UUSI KAAPELI  
 = LAITETOIM. SISÄLTYVÄ KAAPELI

	<b>TEKNOCALOR</b> Sinikellonkuja 4, 01300 VANTAA PUH. +358 (0)10 8201100	Rakennuskohteen nimi ja osoite	Pirustuksen sisältö		Piirt.	CAD ..\Toteutussuunnittelu\Säätökaaviot\6018.dwg				
		<b>TEKNOCALOR</b> SUUNNITTELUOHJEISTUS MATERIAALI	SÄÄTÖKAAVIO IMS-PELLIT JA OHJAUSKESKUS		Suunn.	JRL	Suun.ala	Piir. n:o	Muutos	Sivu n:o
					Vast.	JSN	<b>RAU 6018</b>		3/3	
					Pvm.	18.10.2013	Projekti n:o	H07029.P000	Hanketunn.	